




管理棟～礼拝堂 電灯幹線設備

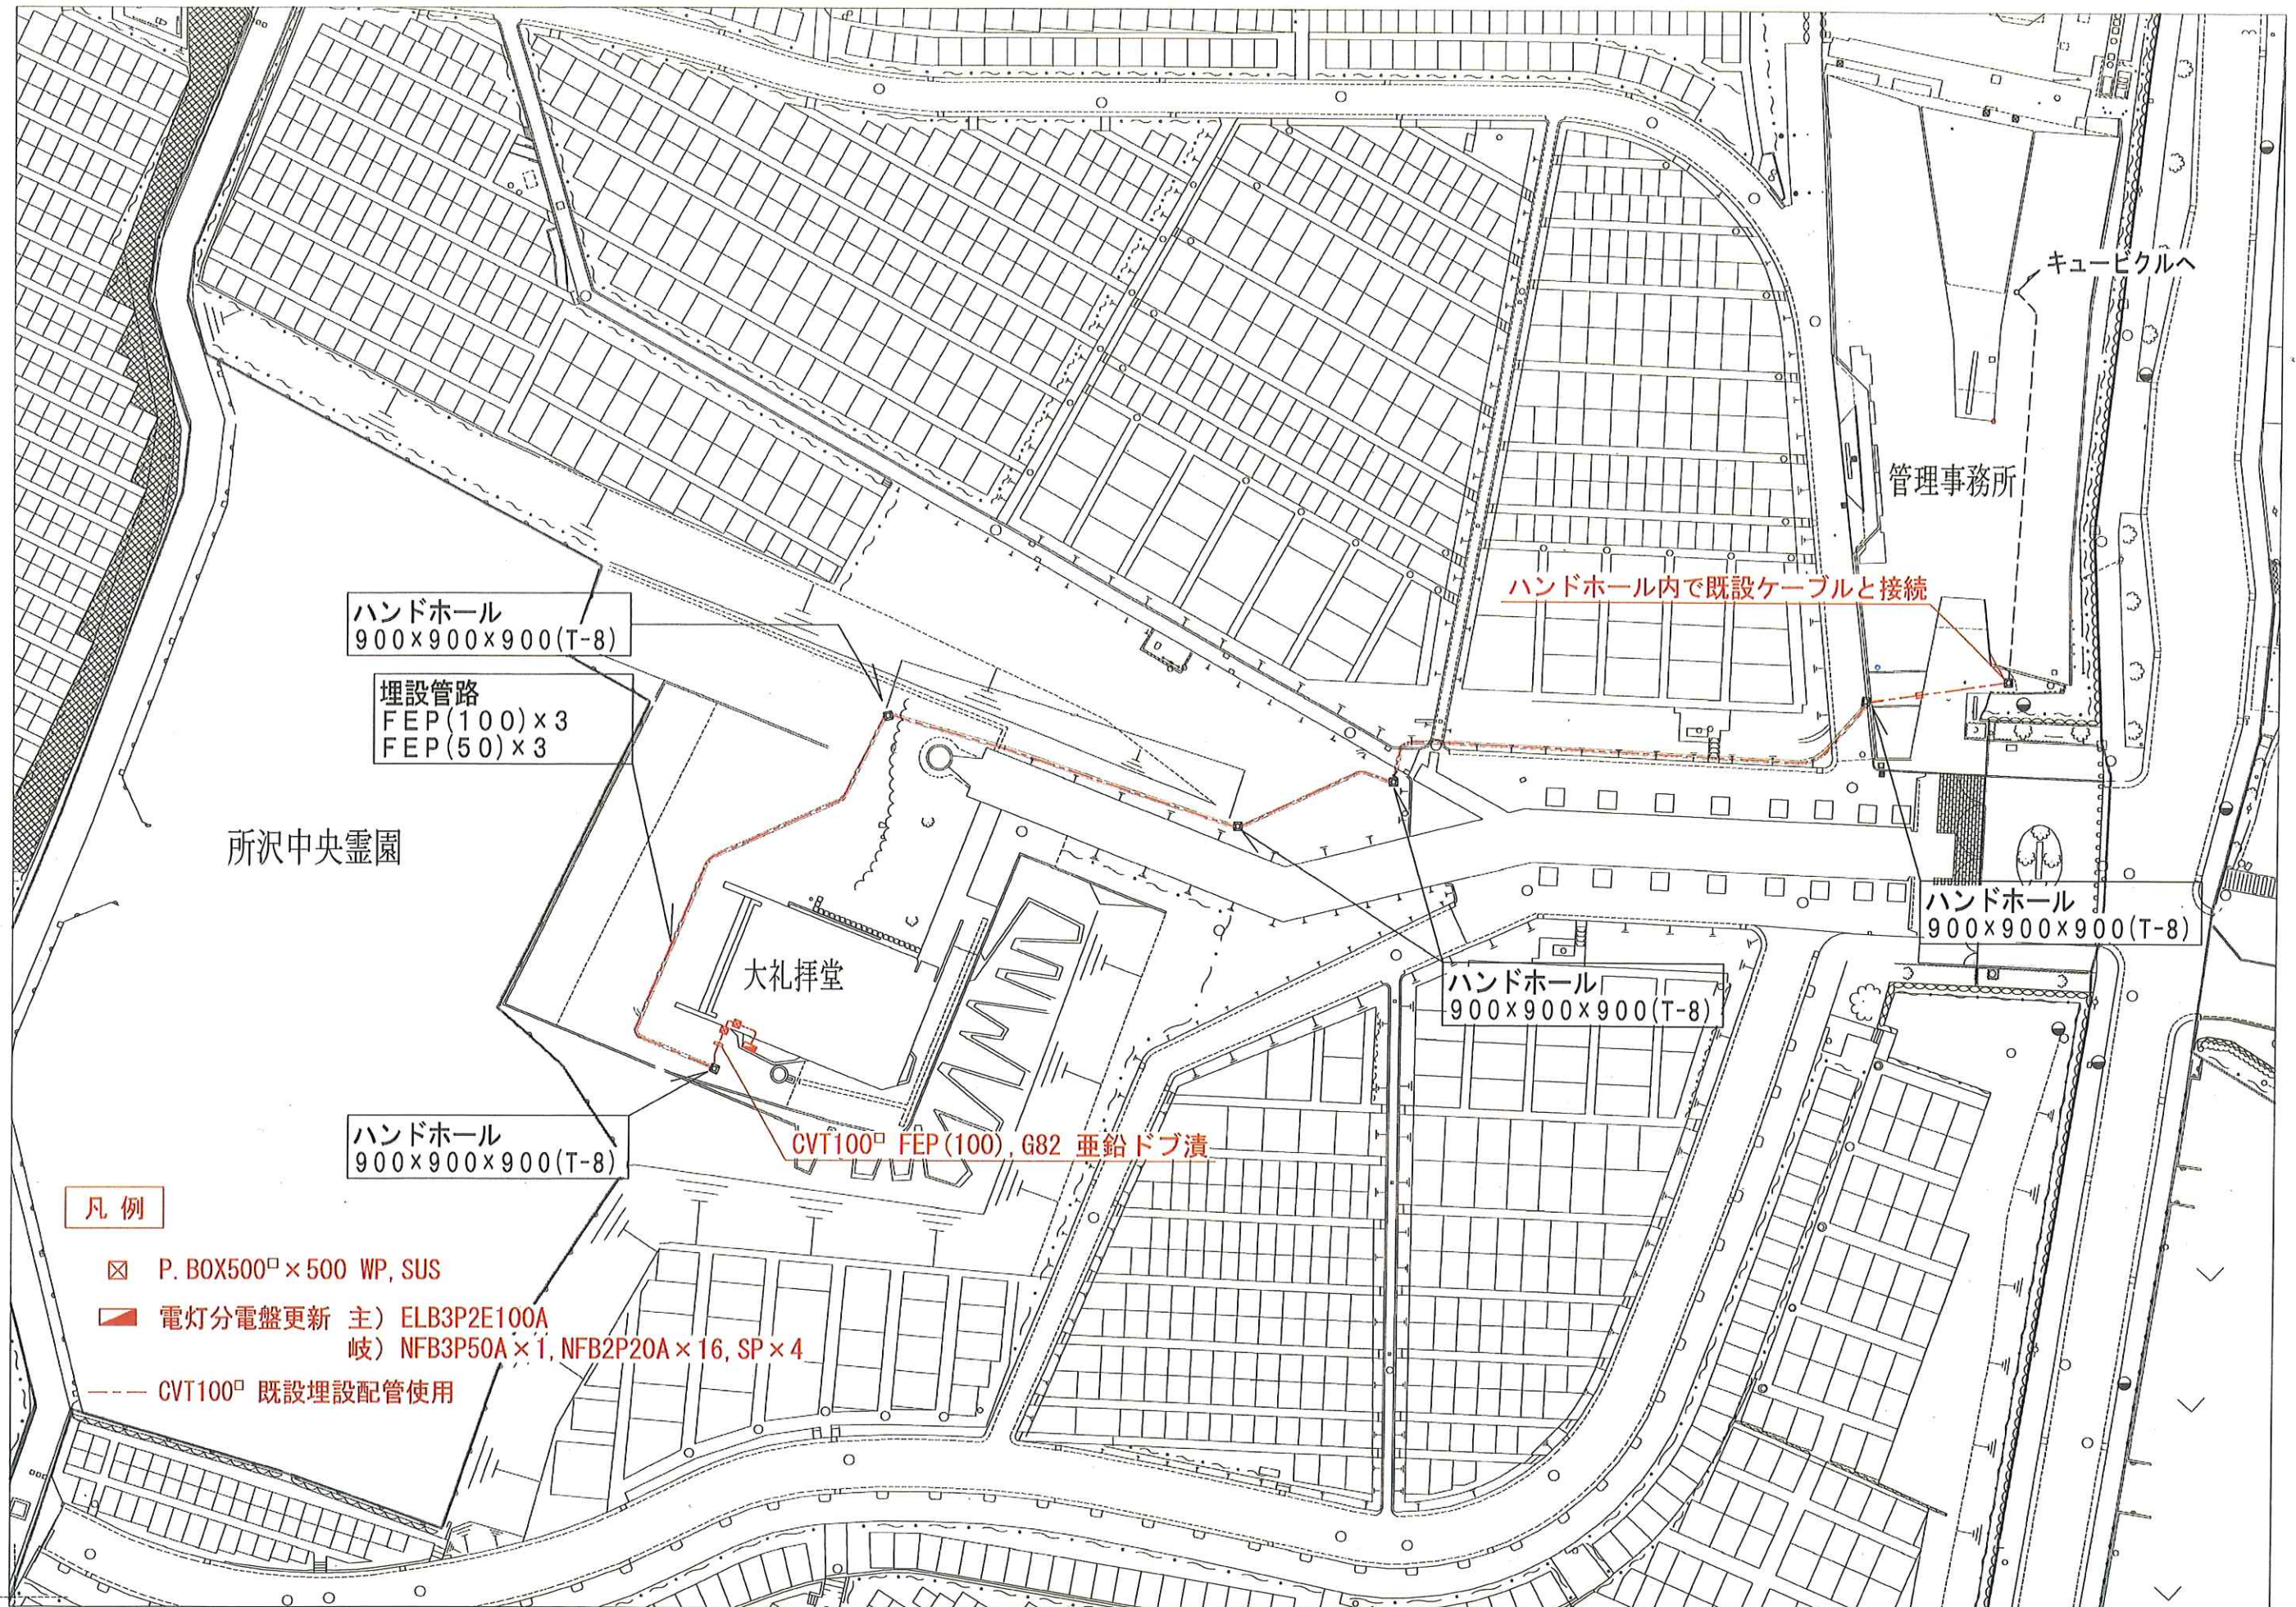


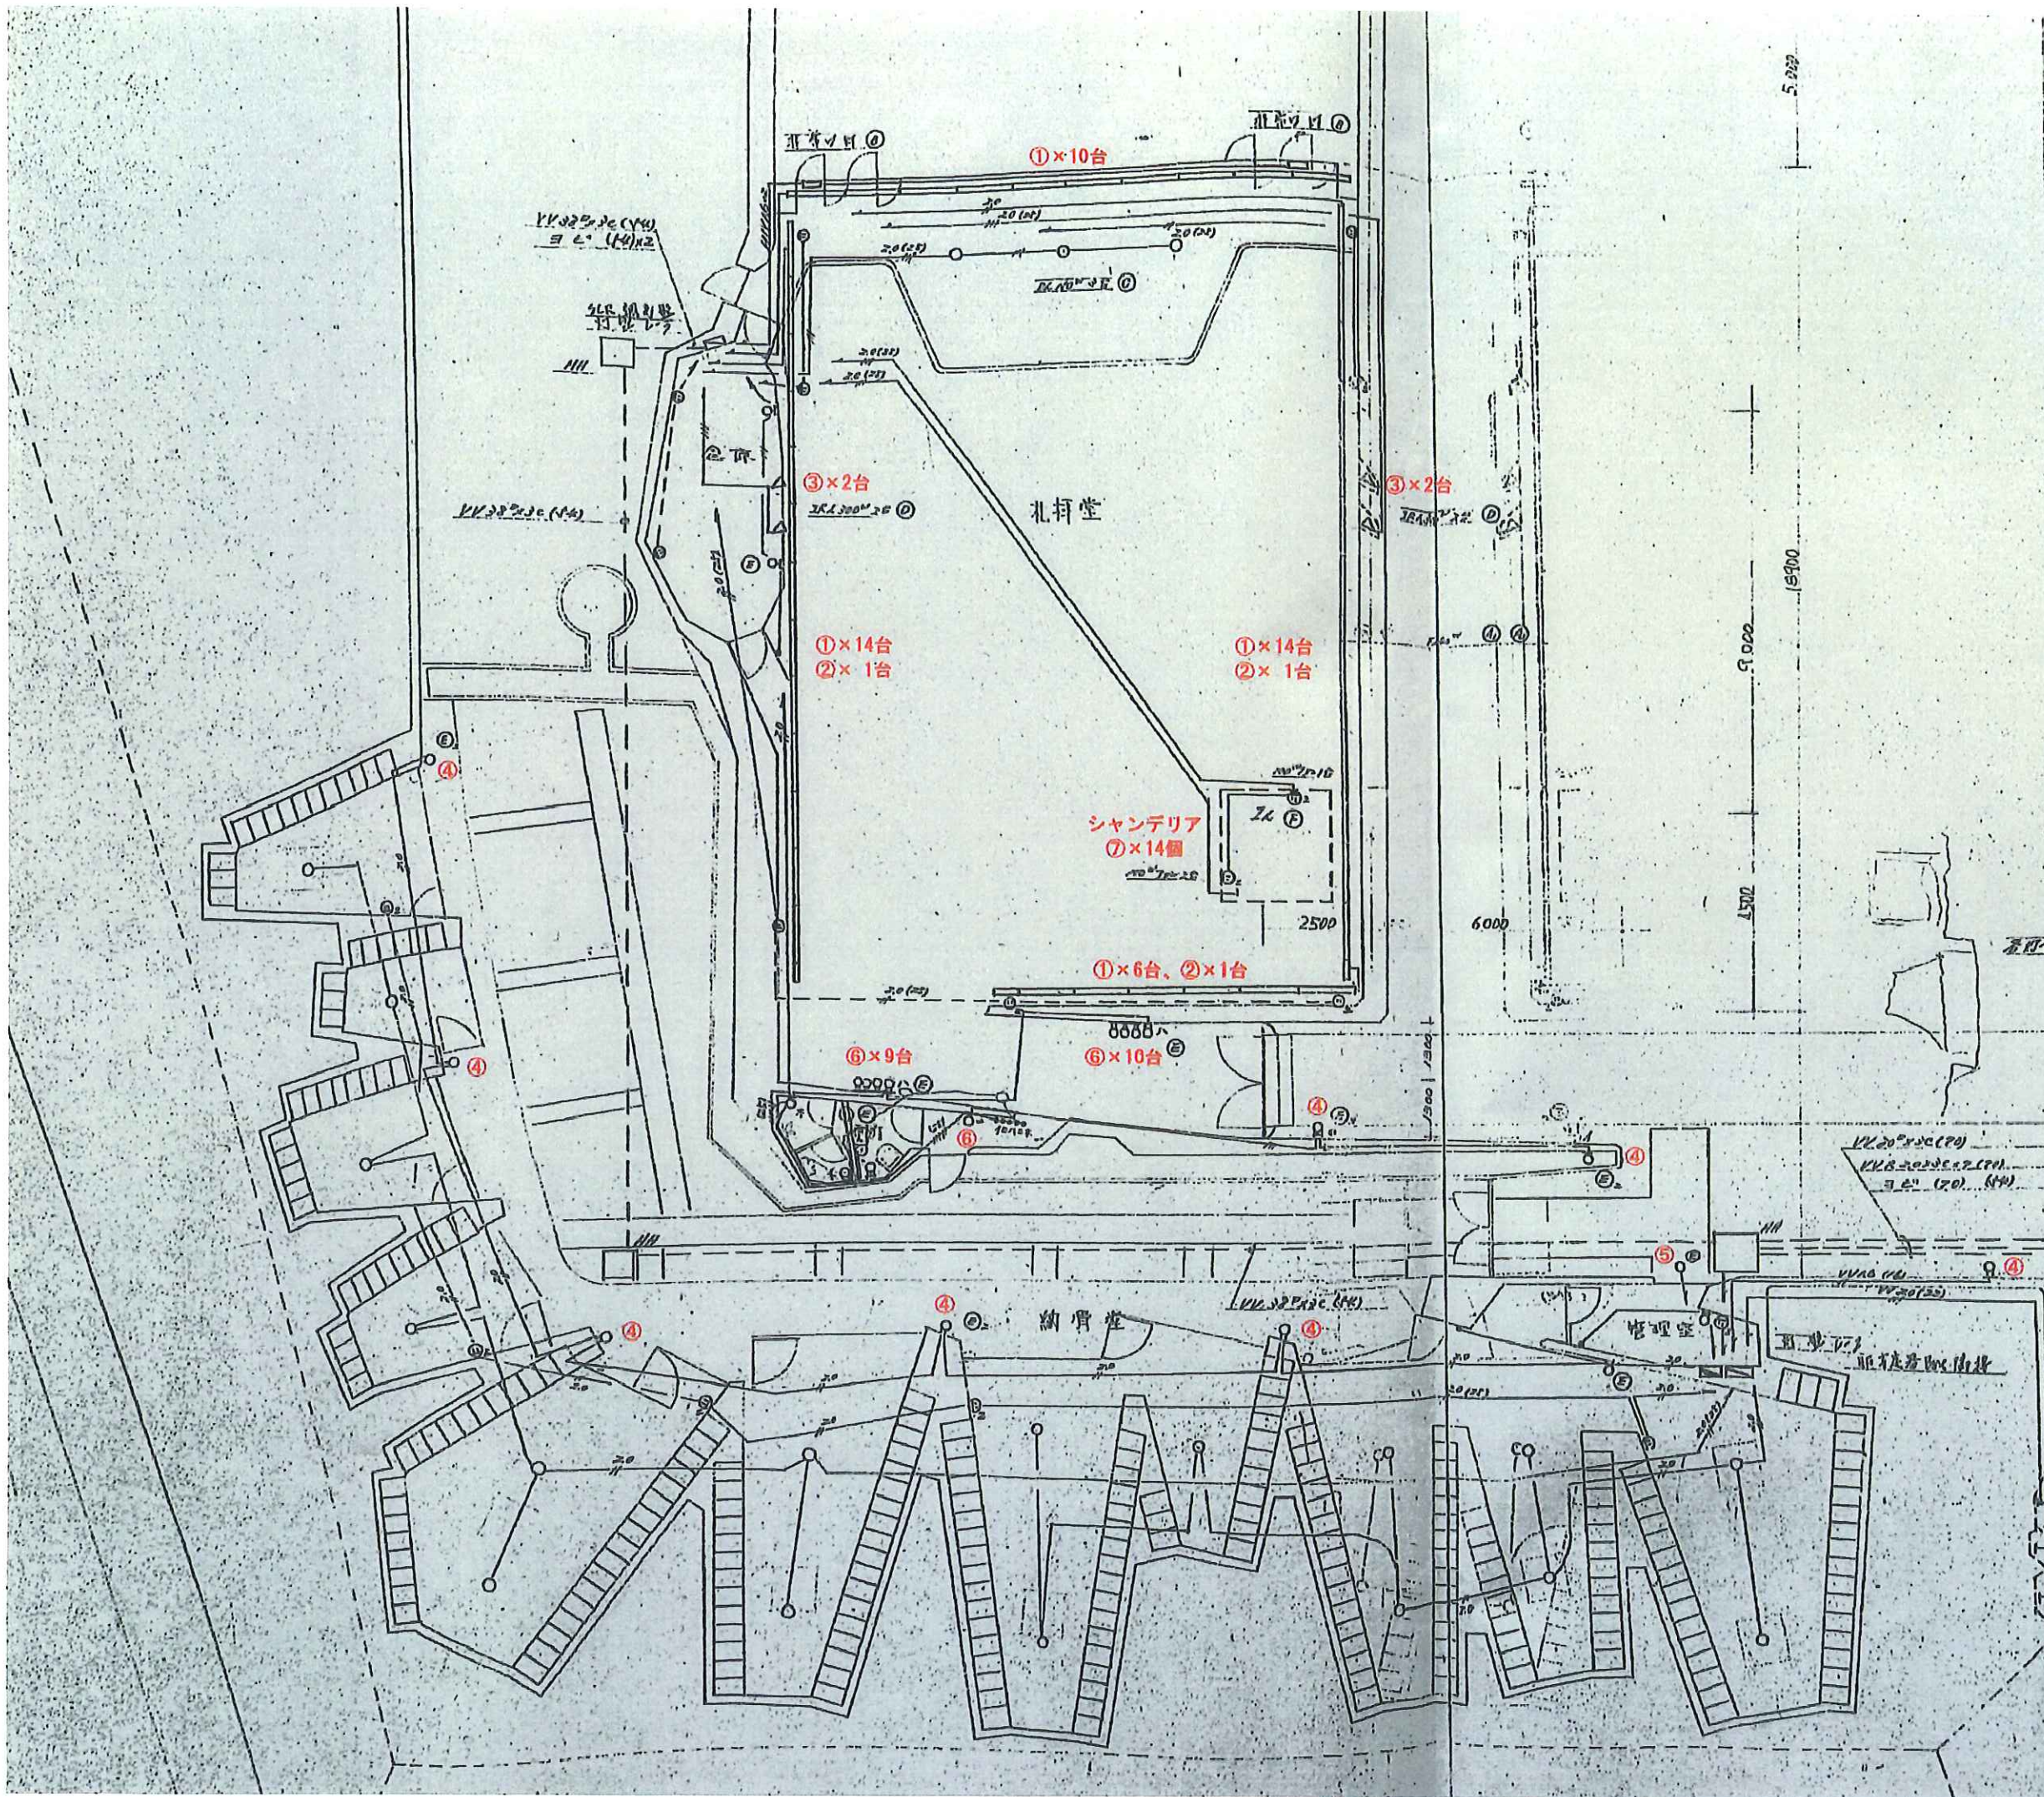


① 建築化照明 L=1,200mm 電球色

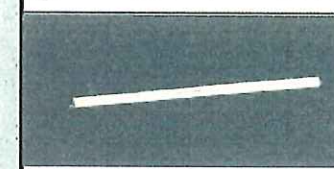

② 建築化照明 L=600mm 電球色

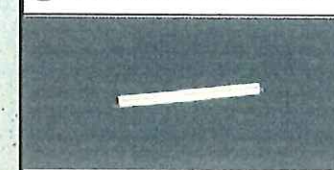

③ 小型投光器

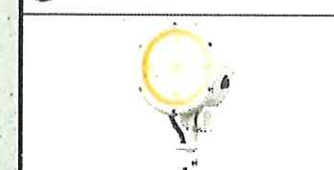


④ 屋外ブラケット IL60W相当




⑤ 軒下シーリング IL60W相当



⑥ クリア 40W相当 ボール球 100mmφ

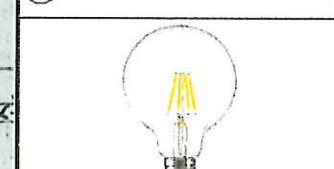

⑦ クリア 60W相当 一般電球型

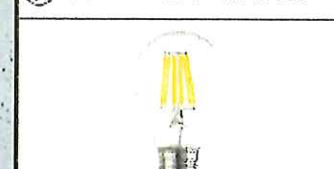

① 建築化照明 L=1,200mm 電球色
② 建築化照明 L=600mm 電球色
③ 小型投光器
④ 屋外ブラケット IL60W相当
⑤ 軒下シーリング IL60W相当
⑥ クリア 40W相当 ボール球 100mmφ
⑦ クリア 60W相当 一般電球型

44 台

パナ LGB50291 XB1

3 台

パナ LGB50285 XB1

4 台

岩崎 E30015M/LSAN9/W + F7/W

8 台

大光 DWP-39587Y

1 台

パナ LGW51511 LE1

20 個

東芝 LDG4L22-D-G/DC40V1 [電球色]

14 個

東芝 LDA7L22-D-G/DA60V1 [電球色]

※型番は参考とし、監督員の許可を得て同等品を採用可とする。